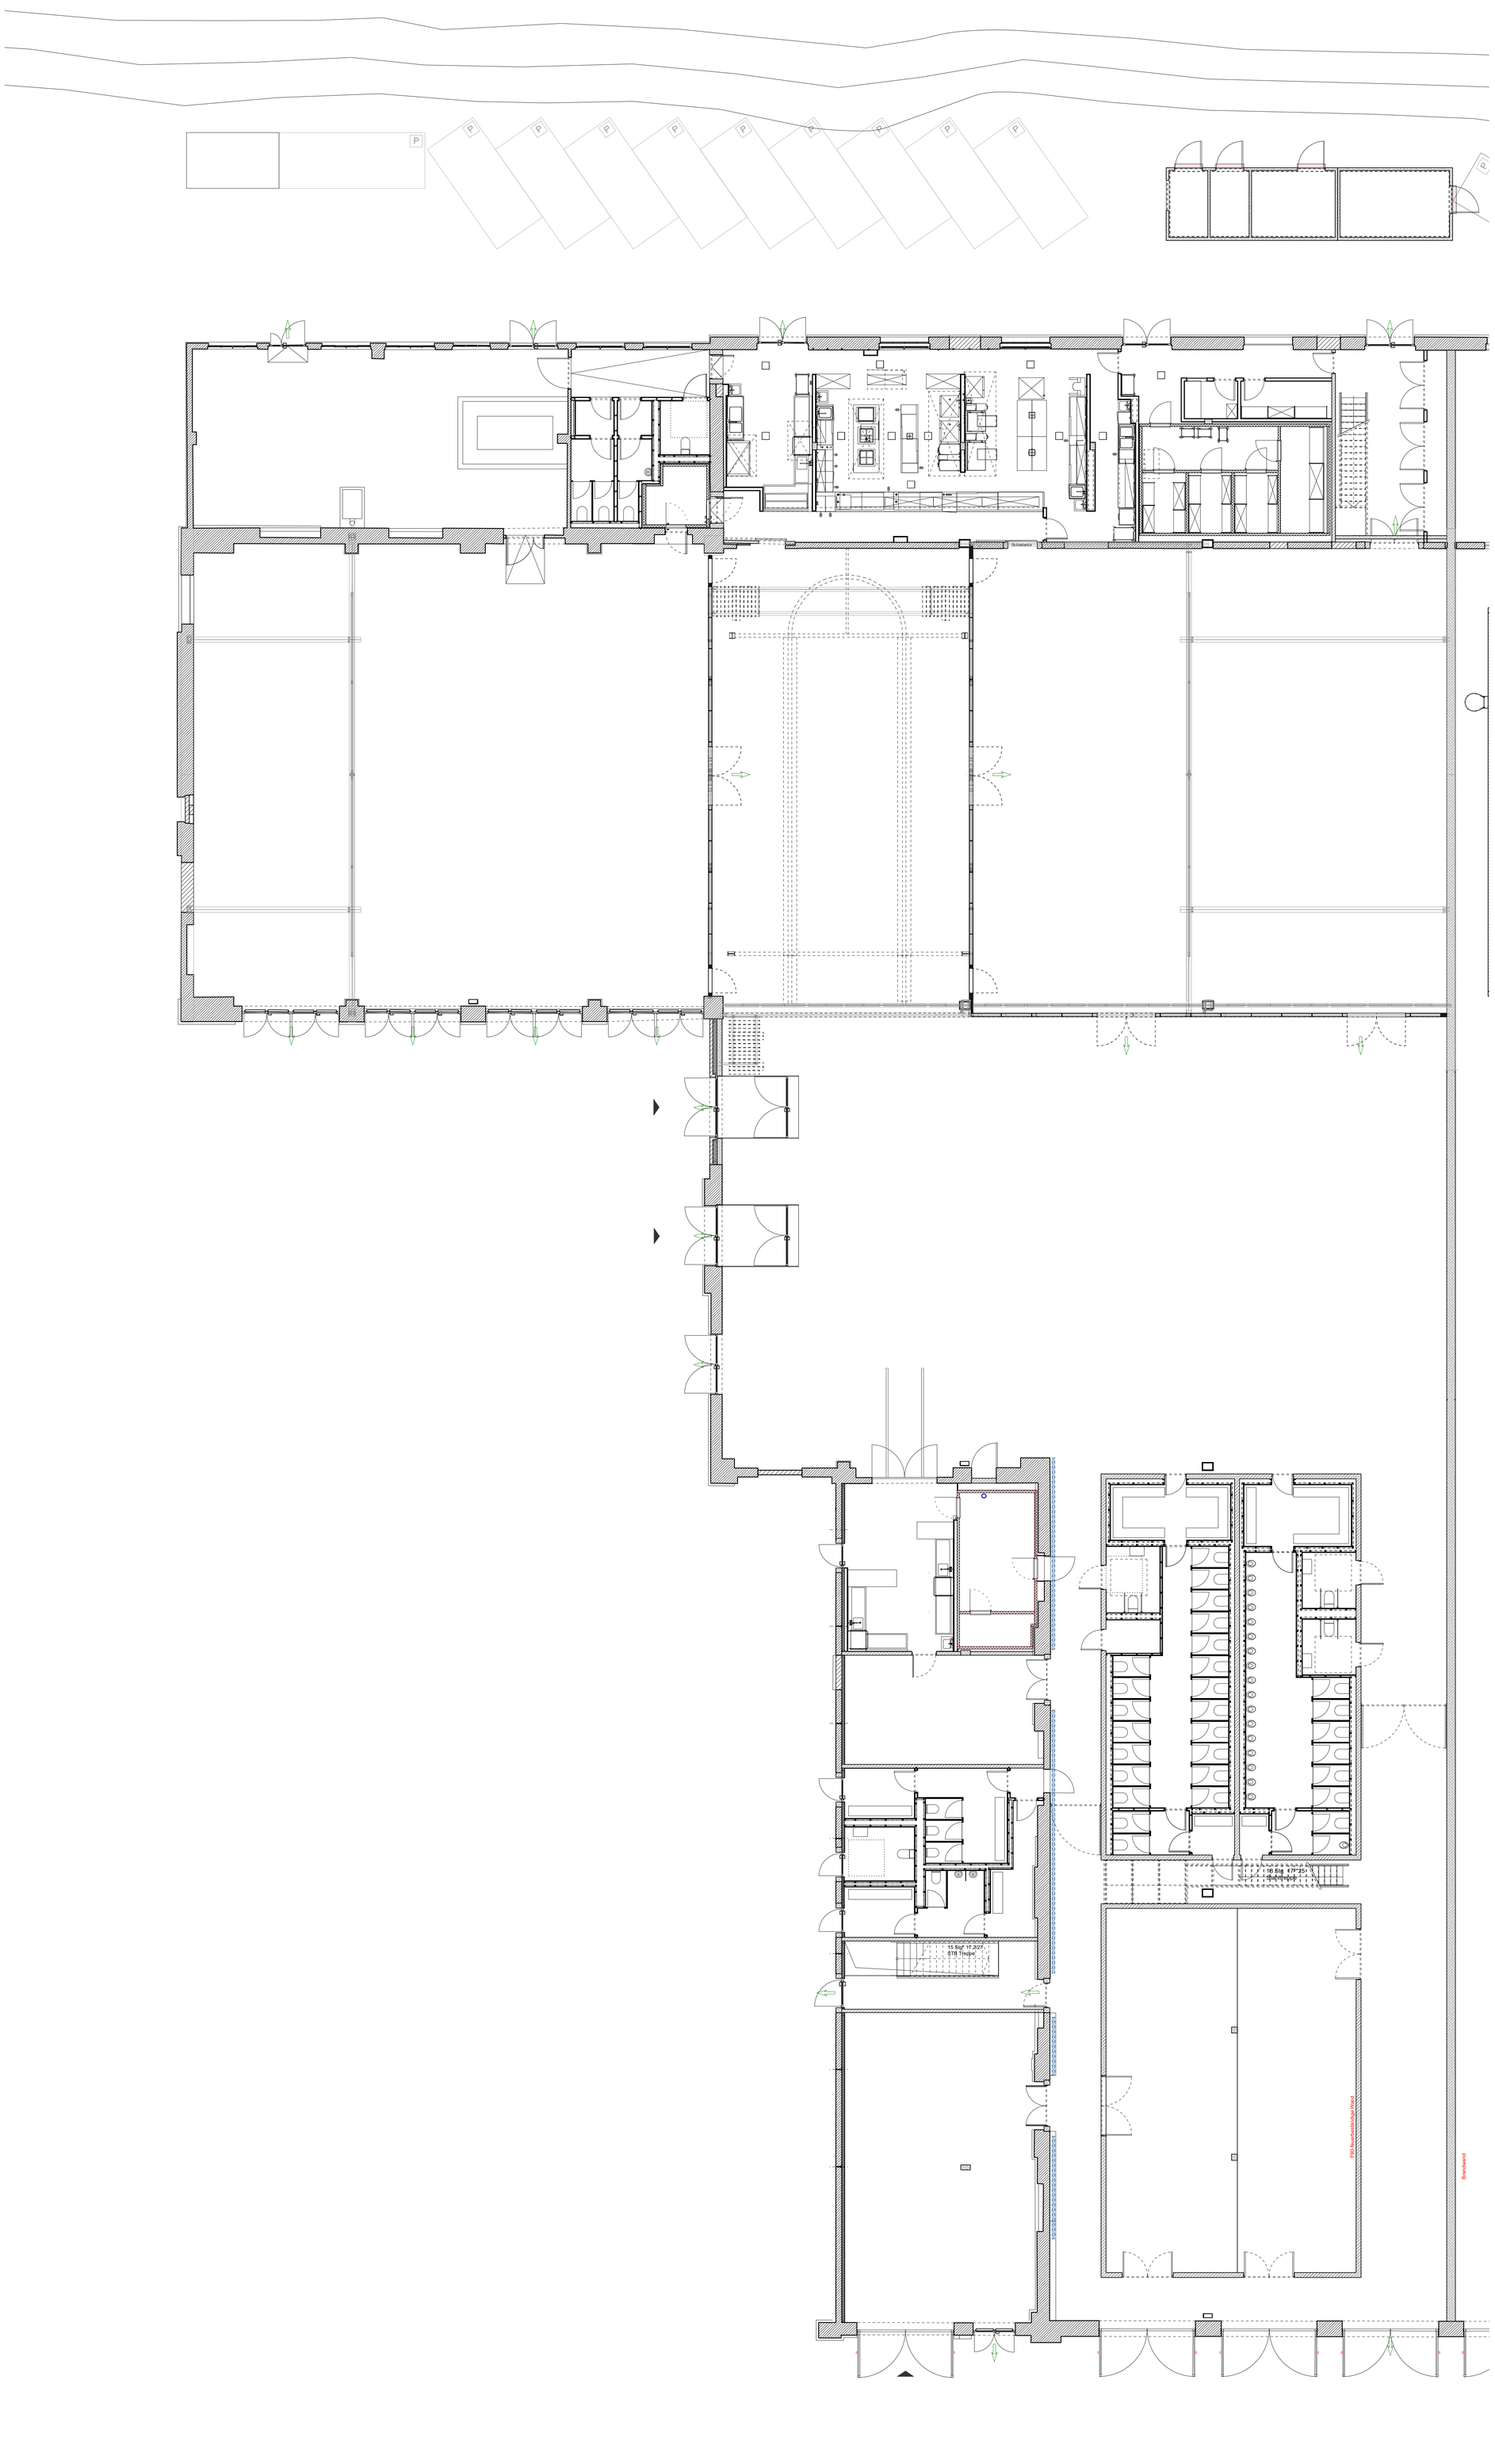

LEGENDE

- BESTAND
- NEUBAU
- ABBRUCH

± 0.00 ⌀ N 267.25 m ü. NN

BV - BEREICHSVERTEILER
NRA - NATÜRLICHE RAUCHABZUGSANLAGE
SEK - SEKURANT

- BAUGRENZE
- GRENZE DES BAUGRUNDSTÜCKS
- KALKSANDSTEIN
- STAHLBETON
- GK-WÄNDE
- AUSBAU NUTZER
- MAUERWERK NEU
- BETONFERTIGTEIL
- MAUERWERK BESTAND
- ABBRUCH BODENPLATTE
- ÄNDERUNGEN
- FLUCHTWEG
- WANDDURCHBRUCH HLS
- WANDDURCHBRUCH ELT
- BODENDURCHBRUCH HLS
- DECKENDURCHBRUCH HLS

PLANUNG / FACHPLANER

Planung Architektur	**ATELIER BRÜCKNER GMBH** Krefelder Strasse 32 70376 Stuttgart I Germany Hr. Casertano T. +49 711 5000 77 128 wagenhallen@atelier-brueckner.com	**Tragwerks-planung**	**BORNSCHEUER DREXLER EISELE** Nöllenstrasse 7 70195 Stuttgart I Germany Hr. Pflugfelder T. +49 711 697 530 pflugfelder@b-d-e.de
HLS	**PFÄHLER UND RÜHL GMBH** Bismarckstraße 107 74074 Heilbronn I Germany Hr. Hellwig T. +49 713 195 690 info@pr-heilbronn.de	**ELT**	**GBI GACKSTÄTTER BERATENENDE INGENIEURE GMBH** Schwieberdinger Straße 56 70435 Stuttgart I Germany Hr. Trimborn T. +49 711 136 707 0 rainer.trimborn@gbi.eu
Brandschutz-gutachter	**HALFKANN & KIRCHNER** Friedrichstraße 10 70174 Stuttgart I Germany Hr. Wendorf T. +49 711 577 355 22 wendorf@hk-brandschutz.de	**Bauphysik**	**KURZ UND FISCHER GMBH** Brückenstrasse 9 71364 Winnenden I Germany Hr. Fischer T. +49 719 591 47 22 erik.fischer@kurz-fischer.de
Projekt-steuerung/ Architekt Konzeptstudie	**JEGGLE ARCHITEKTEN** Hindenburgstraße 37 71394 Kernen i.R. I Germany Hr. Jeggle T. +49 715 120 997 21 g.jeggle@jeggle-architekten.de		

Sämtliche Maße sind vom Auftragnehmer verantwortlich zu prüfen und mit den örtlichen Gegebenheiten zu vergleichen. Massunstimmigkeiten sind sofort mit dem Gestalter zu klären. Bei der Bauausführung sind die Planungen der Fachplaner zu beachten. Firmendetails und Ausführungszeichnungen gelten nur mit dem Freigabevermerk des Gestalters.

ÄNDERUNGSVERMERK

Ind.	Datum	gez.	Änderung
e	14.02.2017	jk	Fassade "Lackiererei" angepasst, WC-Bereich "kleiner Raum" angepasst, Produktionsküche aktualisiert, Trennwand Spülküche (Raum 029-031) entfällt, 3. Windfang entfällt, Bühnentechnik eingeblendet, aktuelle Durchbrüche eingebl.
f	15.05.2017	hd	Wand Achse E=feuerbeständig(F90), Ausmauerung in Türlaibung Lackiererei, Gittertore WC Kubus, Türstempel aktualisiert, Gruben aktualisiert, Abbruch Sockel zw Achse 4/5, Bodenschlitze eingeblendet, Falt Wände verschoben nach rechts zwischen Achse G/F, Abbruch Aktualisiert
g	20.06.2017	hd	Stahlbau Treppen eingearbeitet, Küchenplanung eingearbeitet, Innentüren eingearbeitet, Lackiererei UKRD=UKFD=2.40m, Alle Raumstempel überarbeitet, Küche Aussparungen PR eingearbeitet, STB-Laibungen Außenwand Lackiererei, Wandaufbau Achse 3 (Windfang),
h	11.09.2017	hd	TrafoStation neue Kubatur, Kernbohrungen Wand Achse I (Küche) neu, Tor Achse E entfällt (Ecke Lackiererei), Windfänge vergrößert, Türeinfassungen überarbeitet, Bemaßung überarbeitet, Bodenplatte Achse E-F/3-4 überarbeitet, Bodenplatte WCs (OKFB) Achs I-J/2-3 überarbeitet, Rampe in Türlaibung Wand Achse 3, Trockenbauwände Küche Achse I-J ergänzt, Bodendosen vergrößert (60x60cm)
i	08.11.2017	hd	Giebelfassade Achse E-G siehe Ausschnittplan, Raumanordnung Gefrierraum verändert Achse D-E, GK Wände Spülküche ergänzt, TrafoStation 1,10m in Richtung Achse J verschoben, Trockenbau an Wand Achse 3 Küche geändert, Aussparungen für Rinnen an Türen ergänzt (Prodfuktionsküche Achse I-J, 4Stk.)
j			
k			

WAGEHALLEN

UMBAU DER WAGENHALLEN DURCH BAULICHE VERÄNDERUNGEN, NUTZUNGSÄNDERUNGEN, AUFSTOCKUNG, NEUBAU EINES WERKSTÄTTEN- UND BÜROBAUS UND HERSTELLUNG VON CA. 30 STELLPLÄTZEN

001

ÜBERSICHTSPLAN

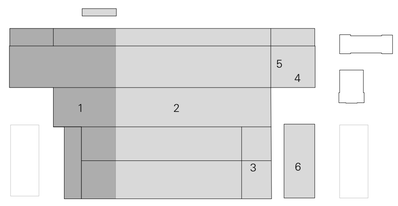

1 - HALLEN VERANSTALTUNG
2 - HALLEN - ATELIERS
3 - HALLEN - MULTIFUNKTIONSRAUM
4 - TANZSCHULE (EG)
5 - AUFSTOCKUNG ATELIERS (OG)
6 - NEUBAU ATELIERS

GRUNDRISS ERDGESCHOSS

TEIL 1

Bauherr	**Landeshauptstadt Stuttgart**	**Landeshauptstadt Stuttgart** Referat WFB Amt für Liegenschaften und Wohnen vertreten durch: Referat T Hochbauamt 65 - 3 Hauptstätter Strasse 66, 70178 Stuttgart Tel. 0711-2016 89723 / Fax: 0711-216 89722
Planung Architektur	**ATELIER BRÜCKNER GMBH** Krefelder Strasse 32 70376 Stuttgart I Germany T. +49 711 5000 77 0 F. +49 711 5000 77 22 wagenhallen@atelier-brueckner.com	**ATELIER BRÜCKNER** ARCHITEKTUREN AUSSTELLUNGEN SZENOGRAFIEN

Dateiname	Plangrösse	Massstab	Einheit	Gez.
5_AA_WH_G__001_100_F_i	**DIN A0**	**1:100**	**m**	**hd**

Datum	Projektkürzel	Leistungsphase	Planart	Lfd.Nr.	Index
08.11.2017	**WAHA**	**5**	**GRUNDRISS**	**001**	**i**